


Схема расположения границ публичного сервитута в отношении земель и (или) земельных участков в целях размещения и эксплуатации объекта электросетевого хозяйства «ВЛЗ-6 кВ от оп.№7 ВЛ-6кВ Л-29-01 до КТП-109 (0,760 км), ВЛЗ-6 кВ от оп.№15 ВЛ-6кВ Л-29-16 до КТП-109 (0,05 км)»

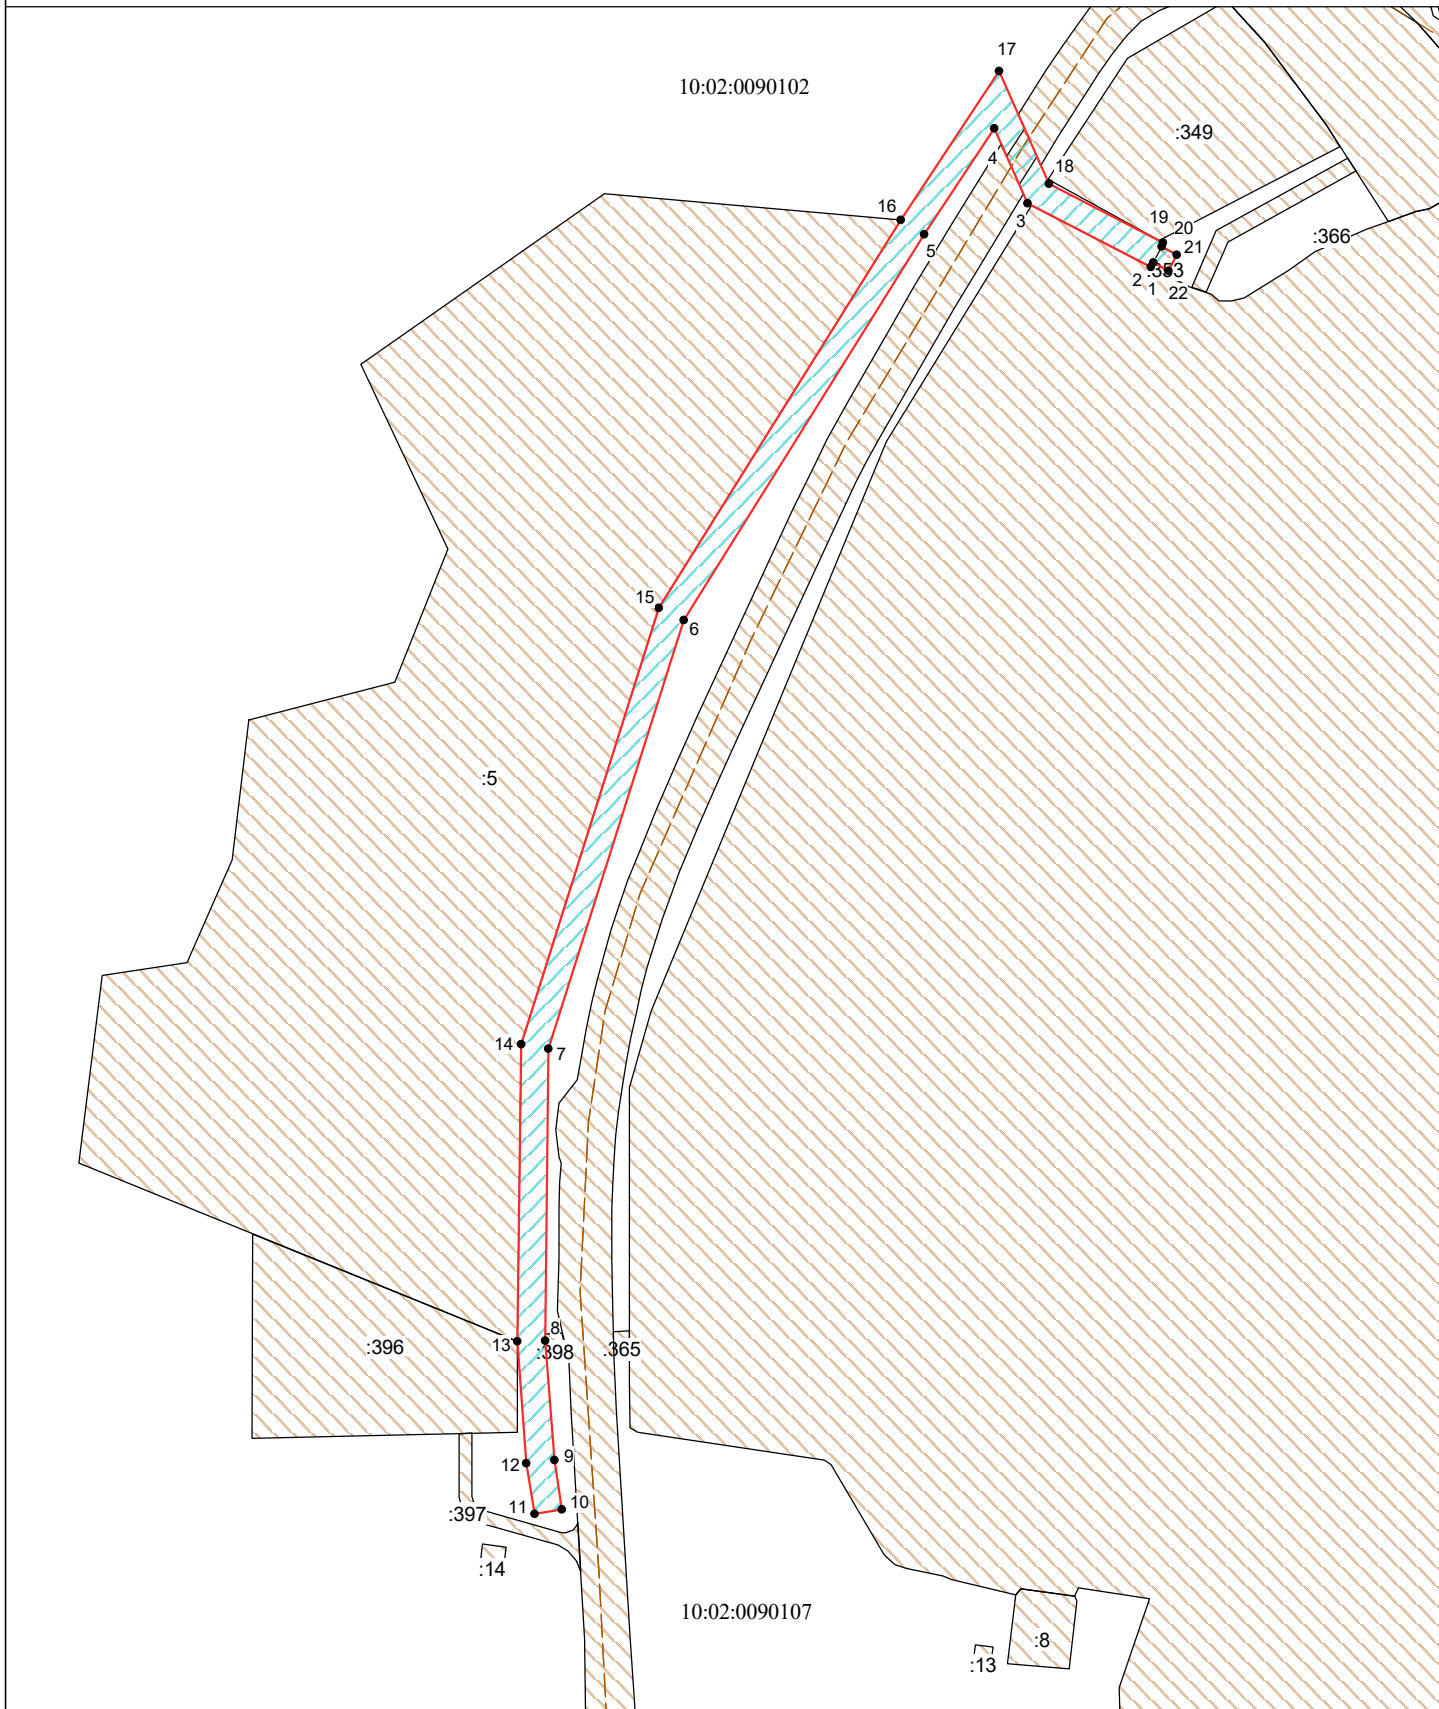

Система координат МСК-10

Масштаб 1:3000

Лист 1 Листов 1 Формат А4

УСЛОВНЫЕ ОБОЗНАЧЕНИЯ:

- граница публичного сервитута

● 1 - обозначение характерных точек границ публичного сервитута

:315 - кадастровый номер земельного участка

10:20:0030209 - номер кадастрового квартала

— - границы земельных участков

- - - граница кадастрового квартала

- границы муниципальных образований/населенных пунктов

- охранный зона объекта

- ось проектируемого газопровода

Ж - жилой объект

Н - нежилой объект

ул. Филиппова - обозначение улицы

грунт, асфальт, Г, А - обозначение дорожного покрытия